Llegenda

Límit terme municipal

AJUNTAMENT DE CALDES DE MALAVELLA

PLA D'ORDENACIÓ URBANÍSTICA MUNICIPAL DE CALDES DE MALAVELLA

Plànol:

ÀMBIT DE L'ESTUDI DE MOBILITAT



2.1


A1: 1:20.000
A3: 1:40.000

Escala: 0 105 210 420 630 840 Metres

Redacció: egi

Data: Novembre 2011

N

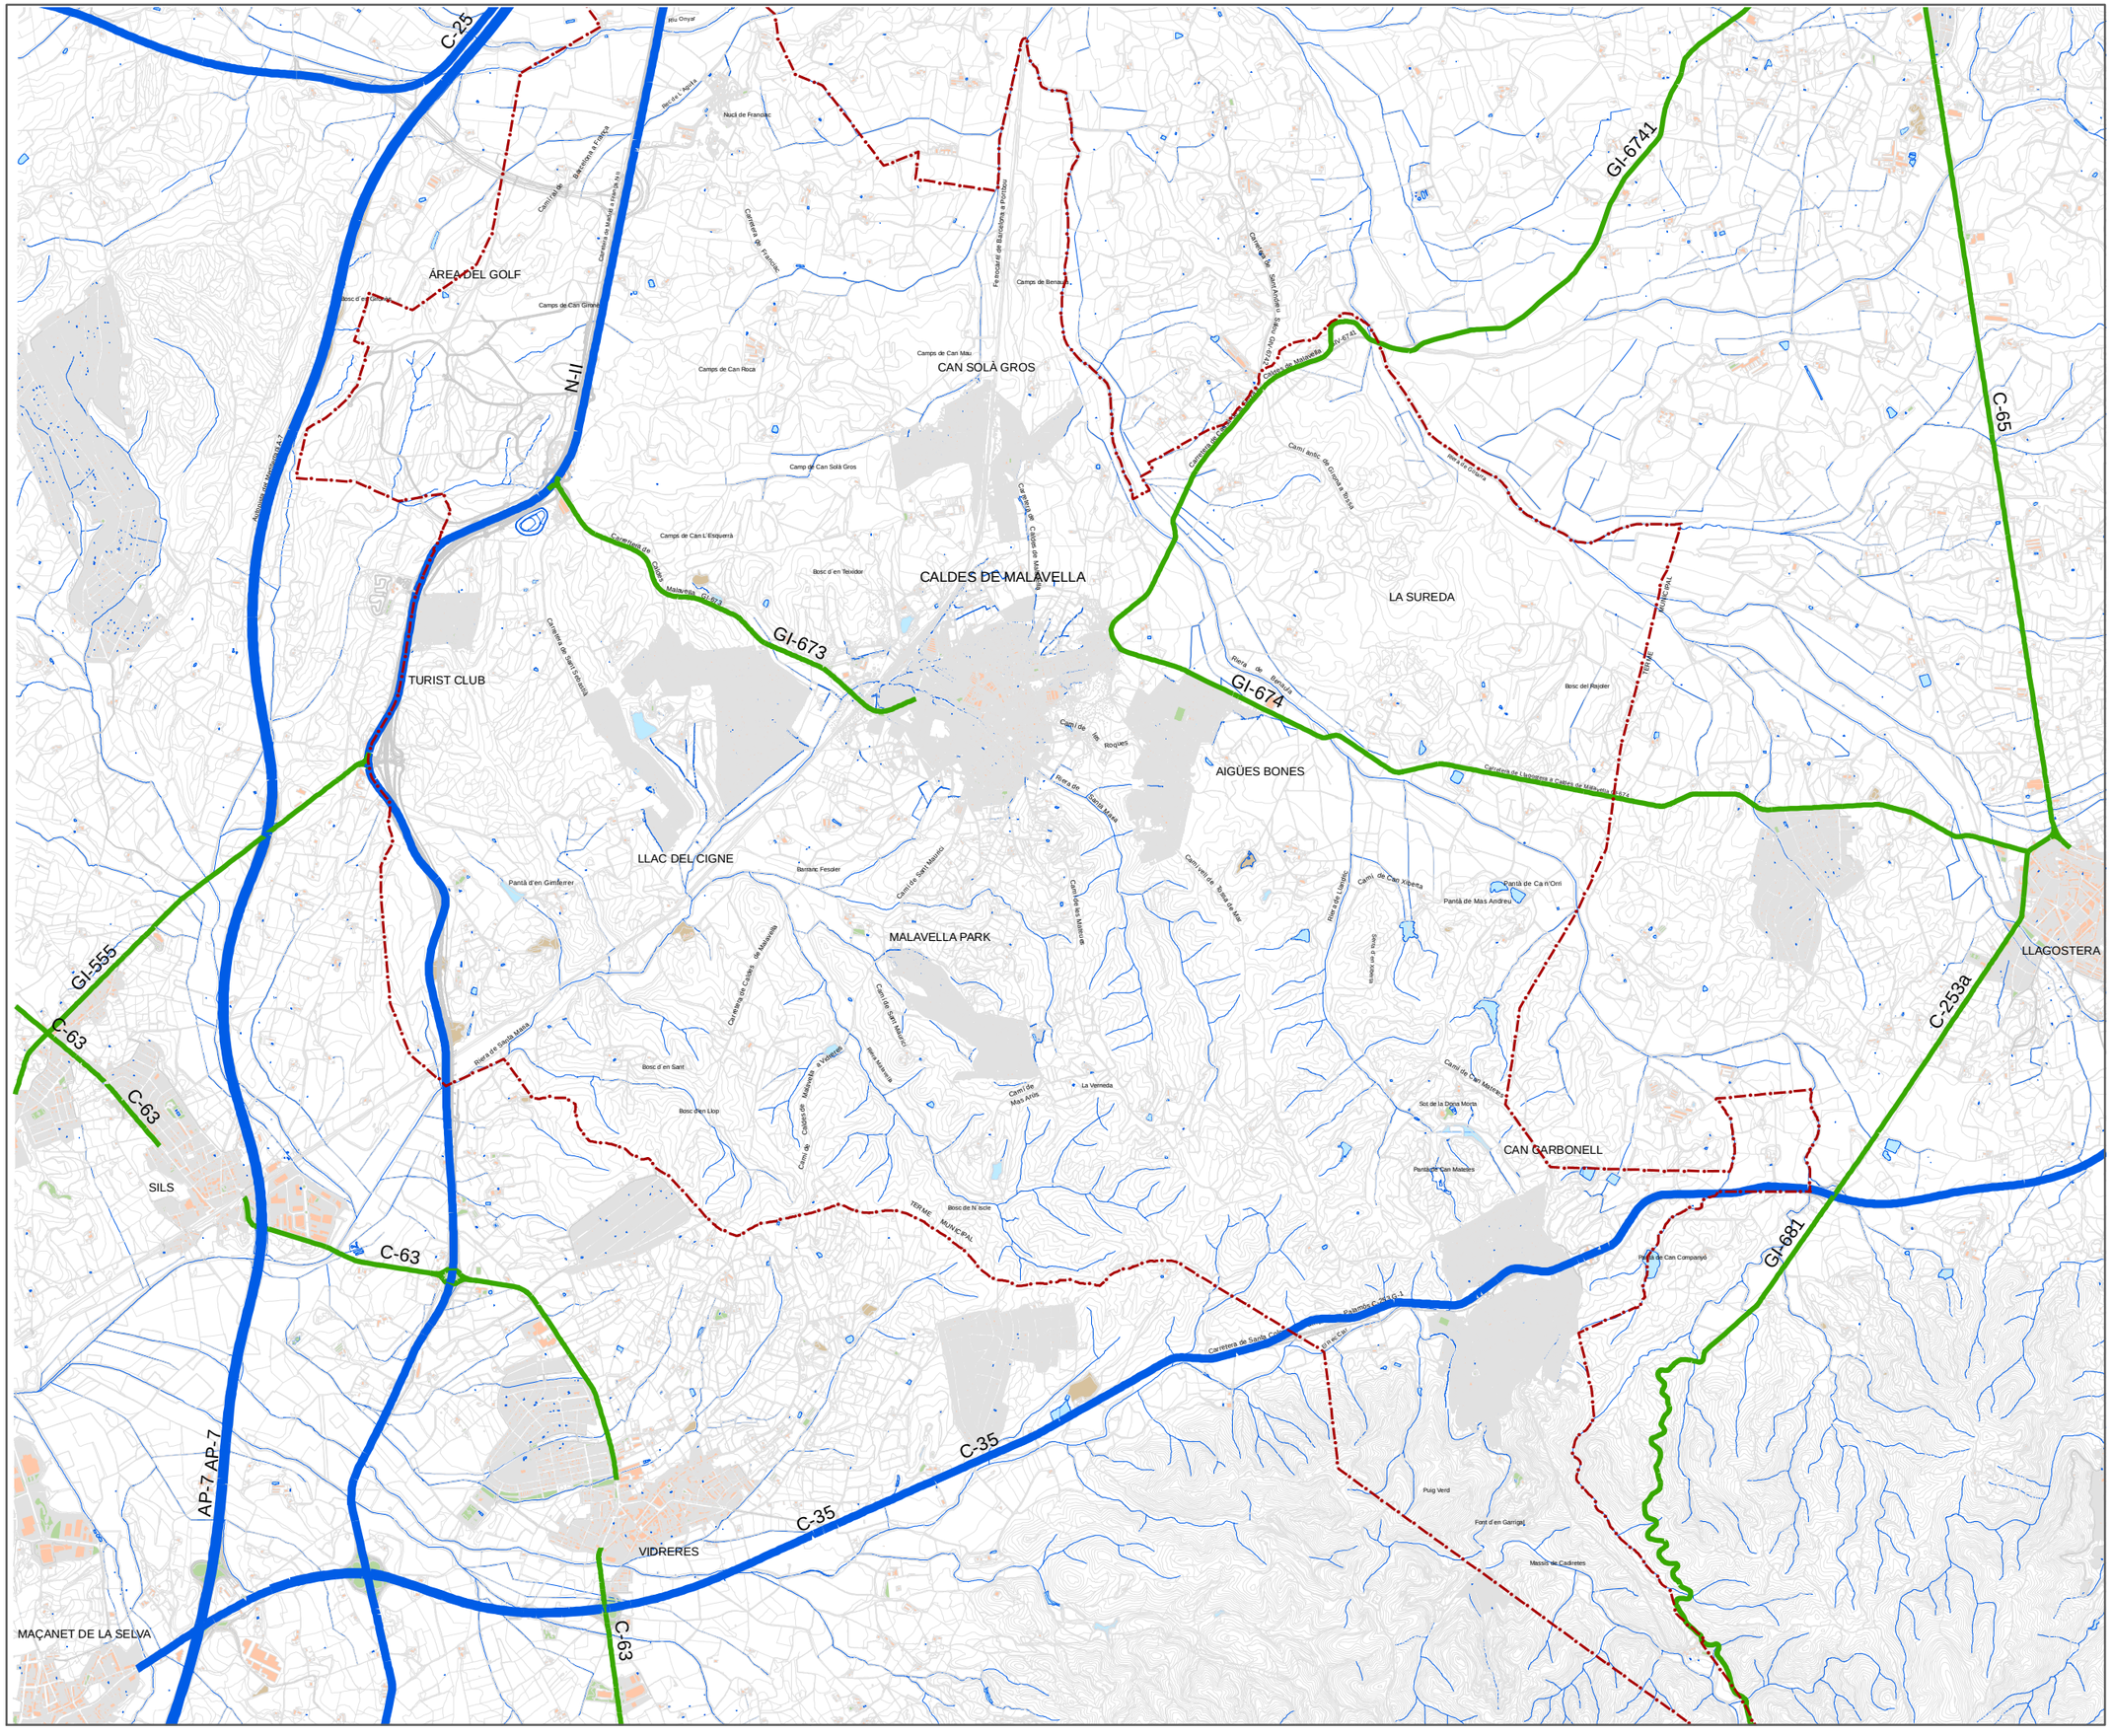
C-25
N-II
GI-6741
C-65
GI-673
GI-674
GI-555
C-63
C-63
C-63
AP-7 AP-7
C-35
C-35
C-253a
GI-681
ÀREA DEL GOLF
CAN SOLÀ GROS
CALDES DE MALAVELLA
LA SUREDA
TURIST CLUB
AIGÜES BONES
LLAC DEL CIGNE
MALAVELLA PARK
SILS
VIDRERES
MAÇANET DE LA SELVA
CAN GARBONELL
LLAGOSTERA
Nucli de Francàs
Camps de Can Girona
Camps de Can Mau
Camps de Can Rocà
Camp de Can Solà Gros
Camps de Can L'Esquerrà
Bosc d'en Texidor
Camps de Bertran
Bosc del Rajoler
Pantà de Ca n'Orri
Pantà de Mas Andreu
Bosc d'en Sant
Bosc d'en Llop
La Vernieda
Sot de la Dona Morta
Pantà de Can Maleses
Puig Verd
Font d'en Garrigal
Masos de Cadretes
Pantà de Can Campanyó
Pantà d'en Gimferrer
Bosc de N'Isole
Carretera de Caldes de Malavella a Sils GI-673
Carretera de Caldes de Malavella a Llagostera GI-674
Carretera de Sant Sebastià
Carretera de Santa Coloma de Farners a Caldes de Malavella GI-674 G-1
Riera de Santa Maria
Riera de Sant Mauruci
Riera de Caldes
Riera de Ravanosa
Riera de Can Mateves
Riera de Can Campanyó
Camí de les Roques
Camí de Sant Mauruci
Camí de Caldes de Malavella a Vilablareix
Camí de Can Mateves
Camí de Can Xiberta
Camí de les Masies
Camí de les Masies
Camí de Mas Avós
Camí de Caldes de Malavella a Sils
Camí de Caldes de Malavella a Vilablareix
Camí de Sant Sebastià a Fornells
Camí de Sant Sebastià a Fornells
Camí de Sant Sebastià a Fornells

Llegenda


- Límit terme municipal
- Desdoblament N-II

AJUNTAMENT DE CALDES DE MALAVELLA

PLA D'ORDENACIÓ URBANÍSTICA MUNICIPAL DE CALDES DE MALAVELLA

Plànol:

PROJECTE PREVIST PER A LA XARXA VIÀRIA REGIONAL Desdoblament N-II

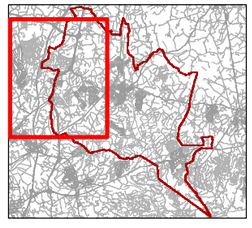


2.3.1

A1: 1:10.000
A3: 1:20.000

Escala: 0 50 100 200 300 400 Metres

Redacció: egi

Data: Novembre 2011

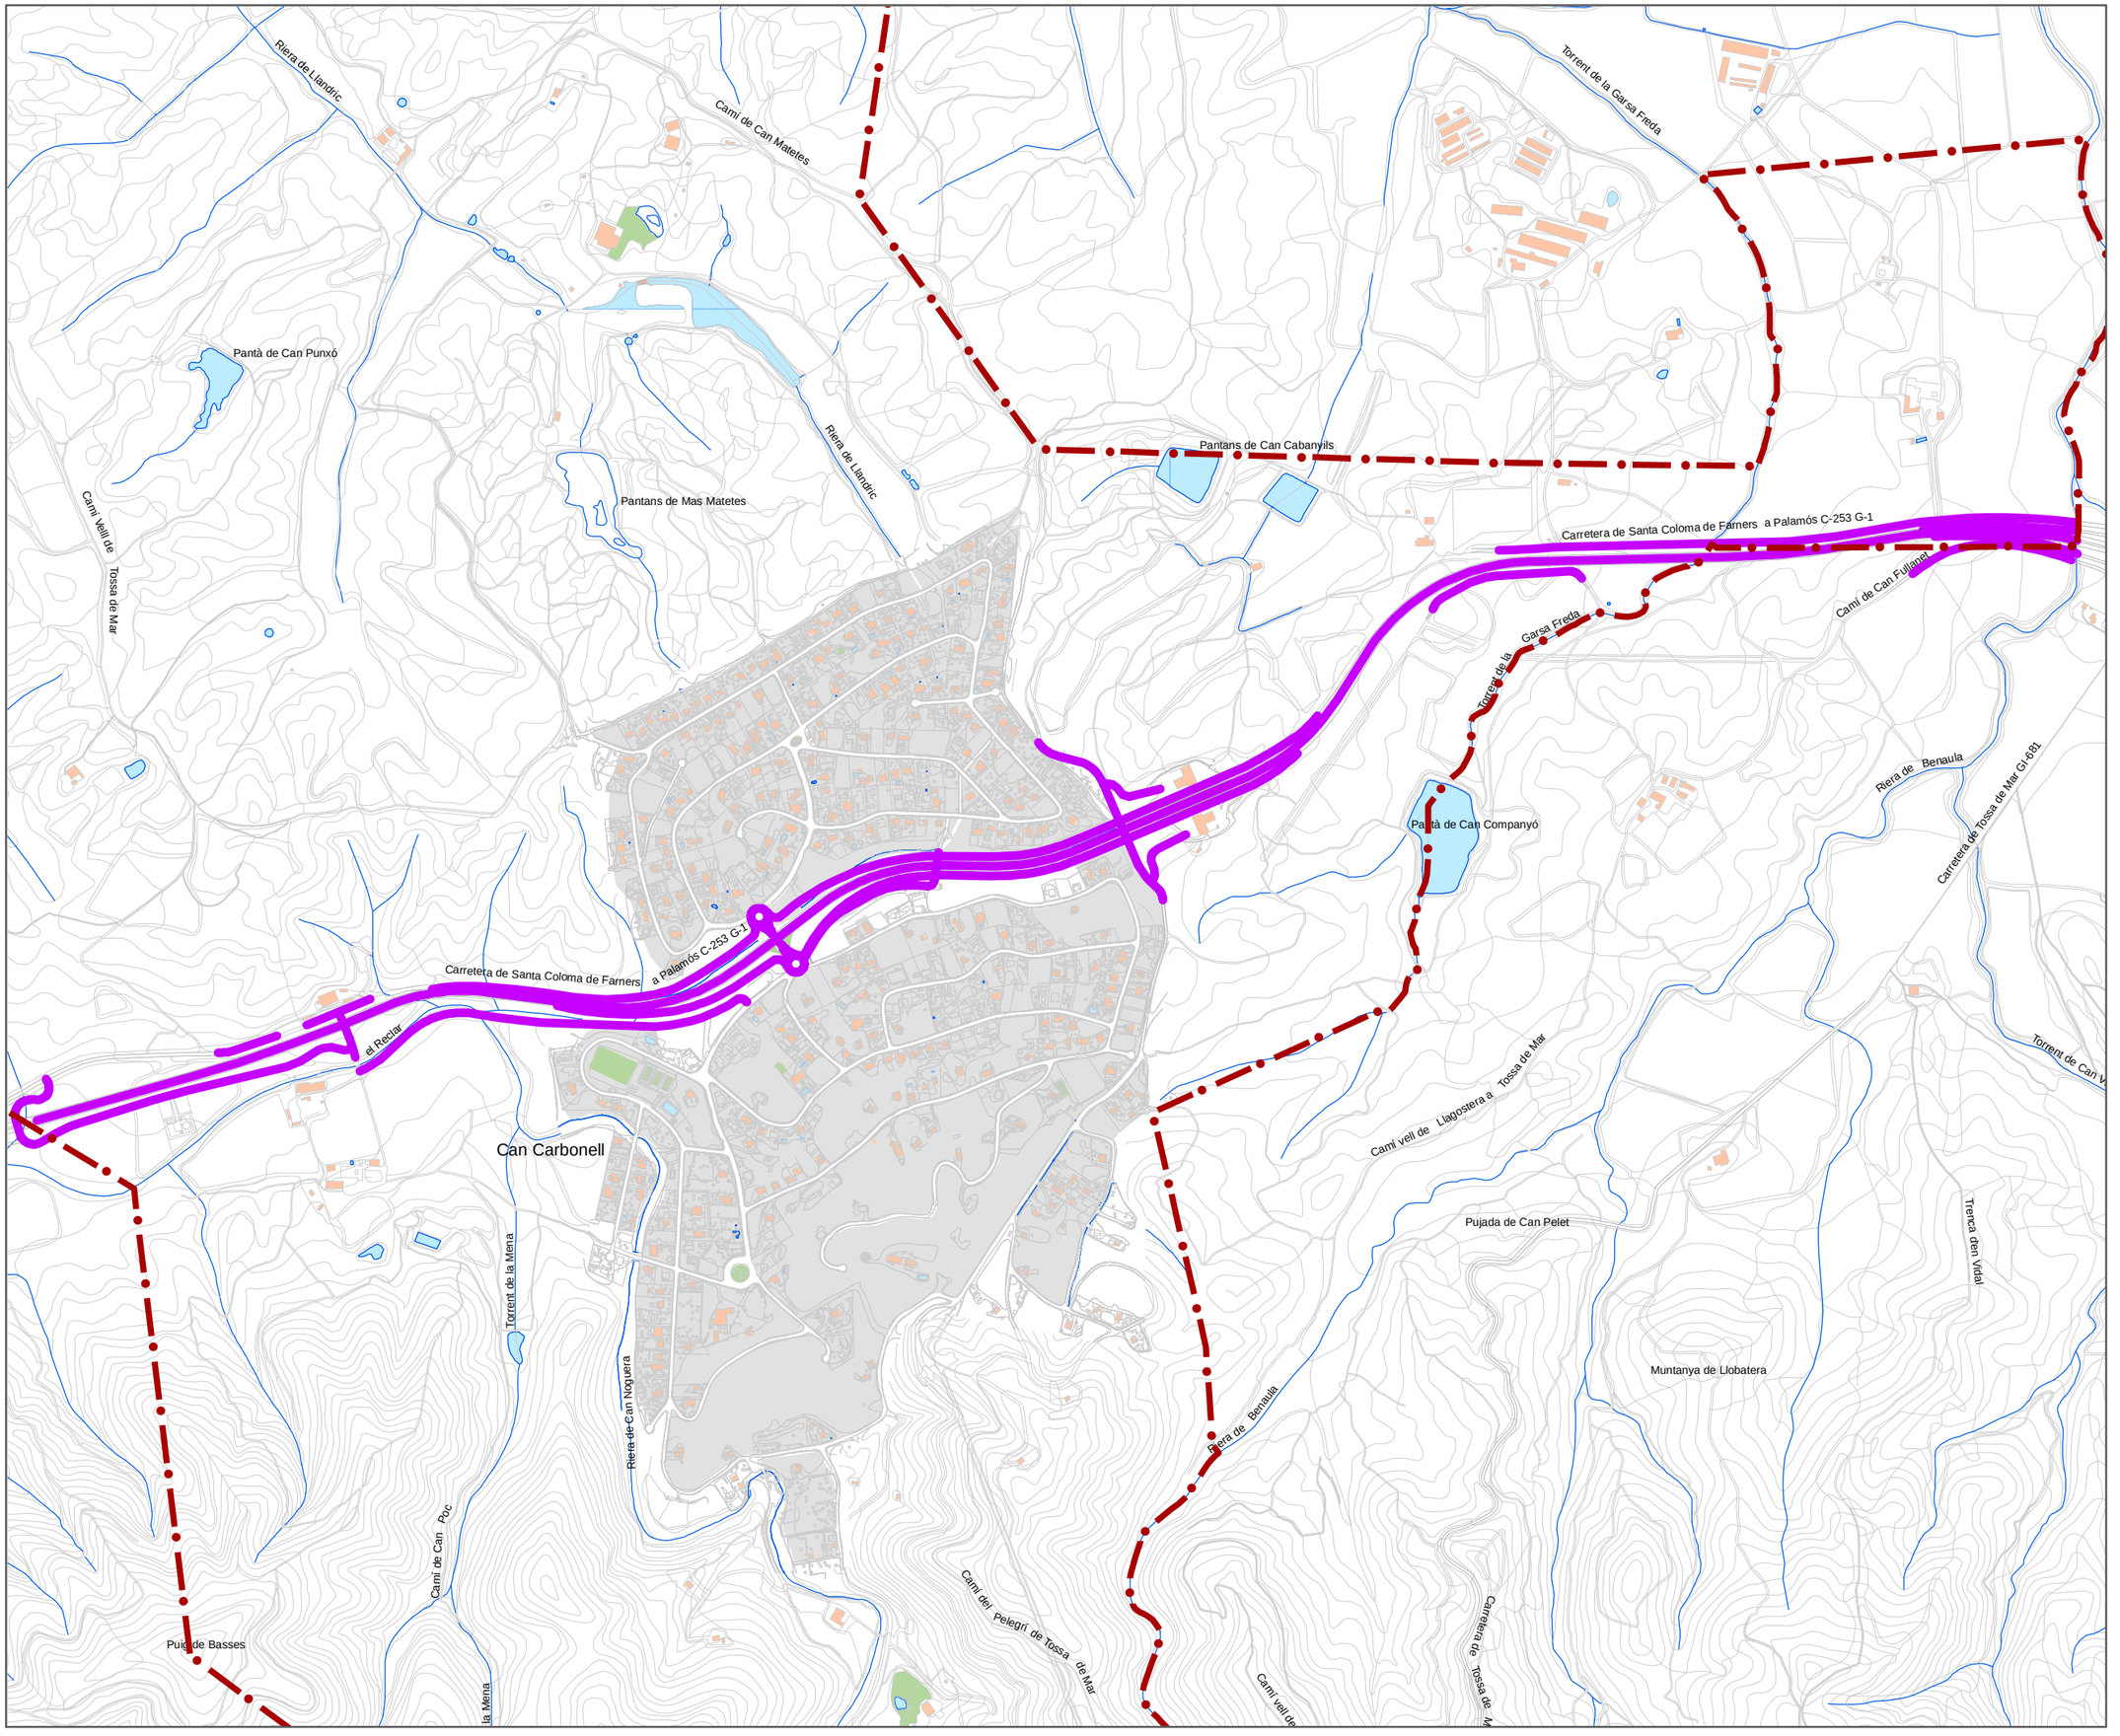

Llegenda

- Límit terme municipal
- Desdoblament C-35

AJUNTAMENT DE CALDES DE MALAVELLA

PLA D'ORDENACIÓ URBANÍSTICA MUNICIPAL DE CALDES DE MALAVELLA

Plànol:

PROJECTE PREVIST PER A LA XARXA VIÀRIA REGIONAL Desdoblament C-35



2.3.2


A1: 1:5.000
A3: 1:10.000

Escala: 0 30 60 120 180 240 Metres

Redacció: egi

Data: Novembre 2011

N

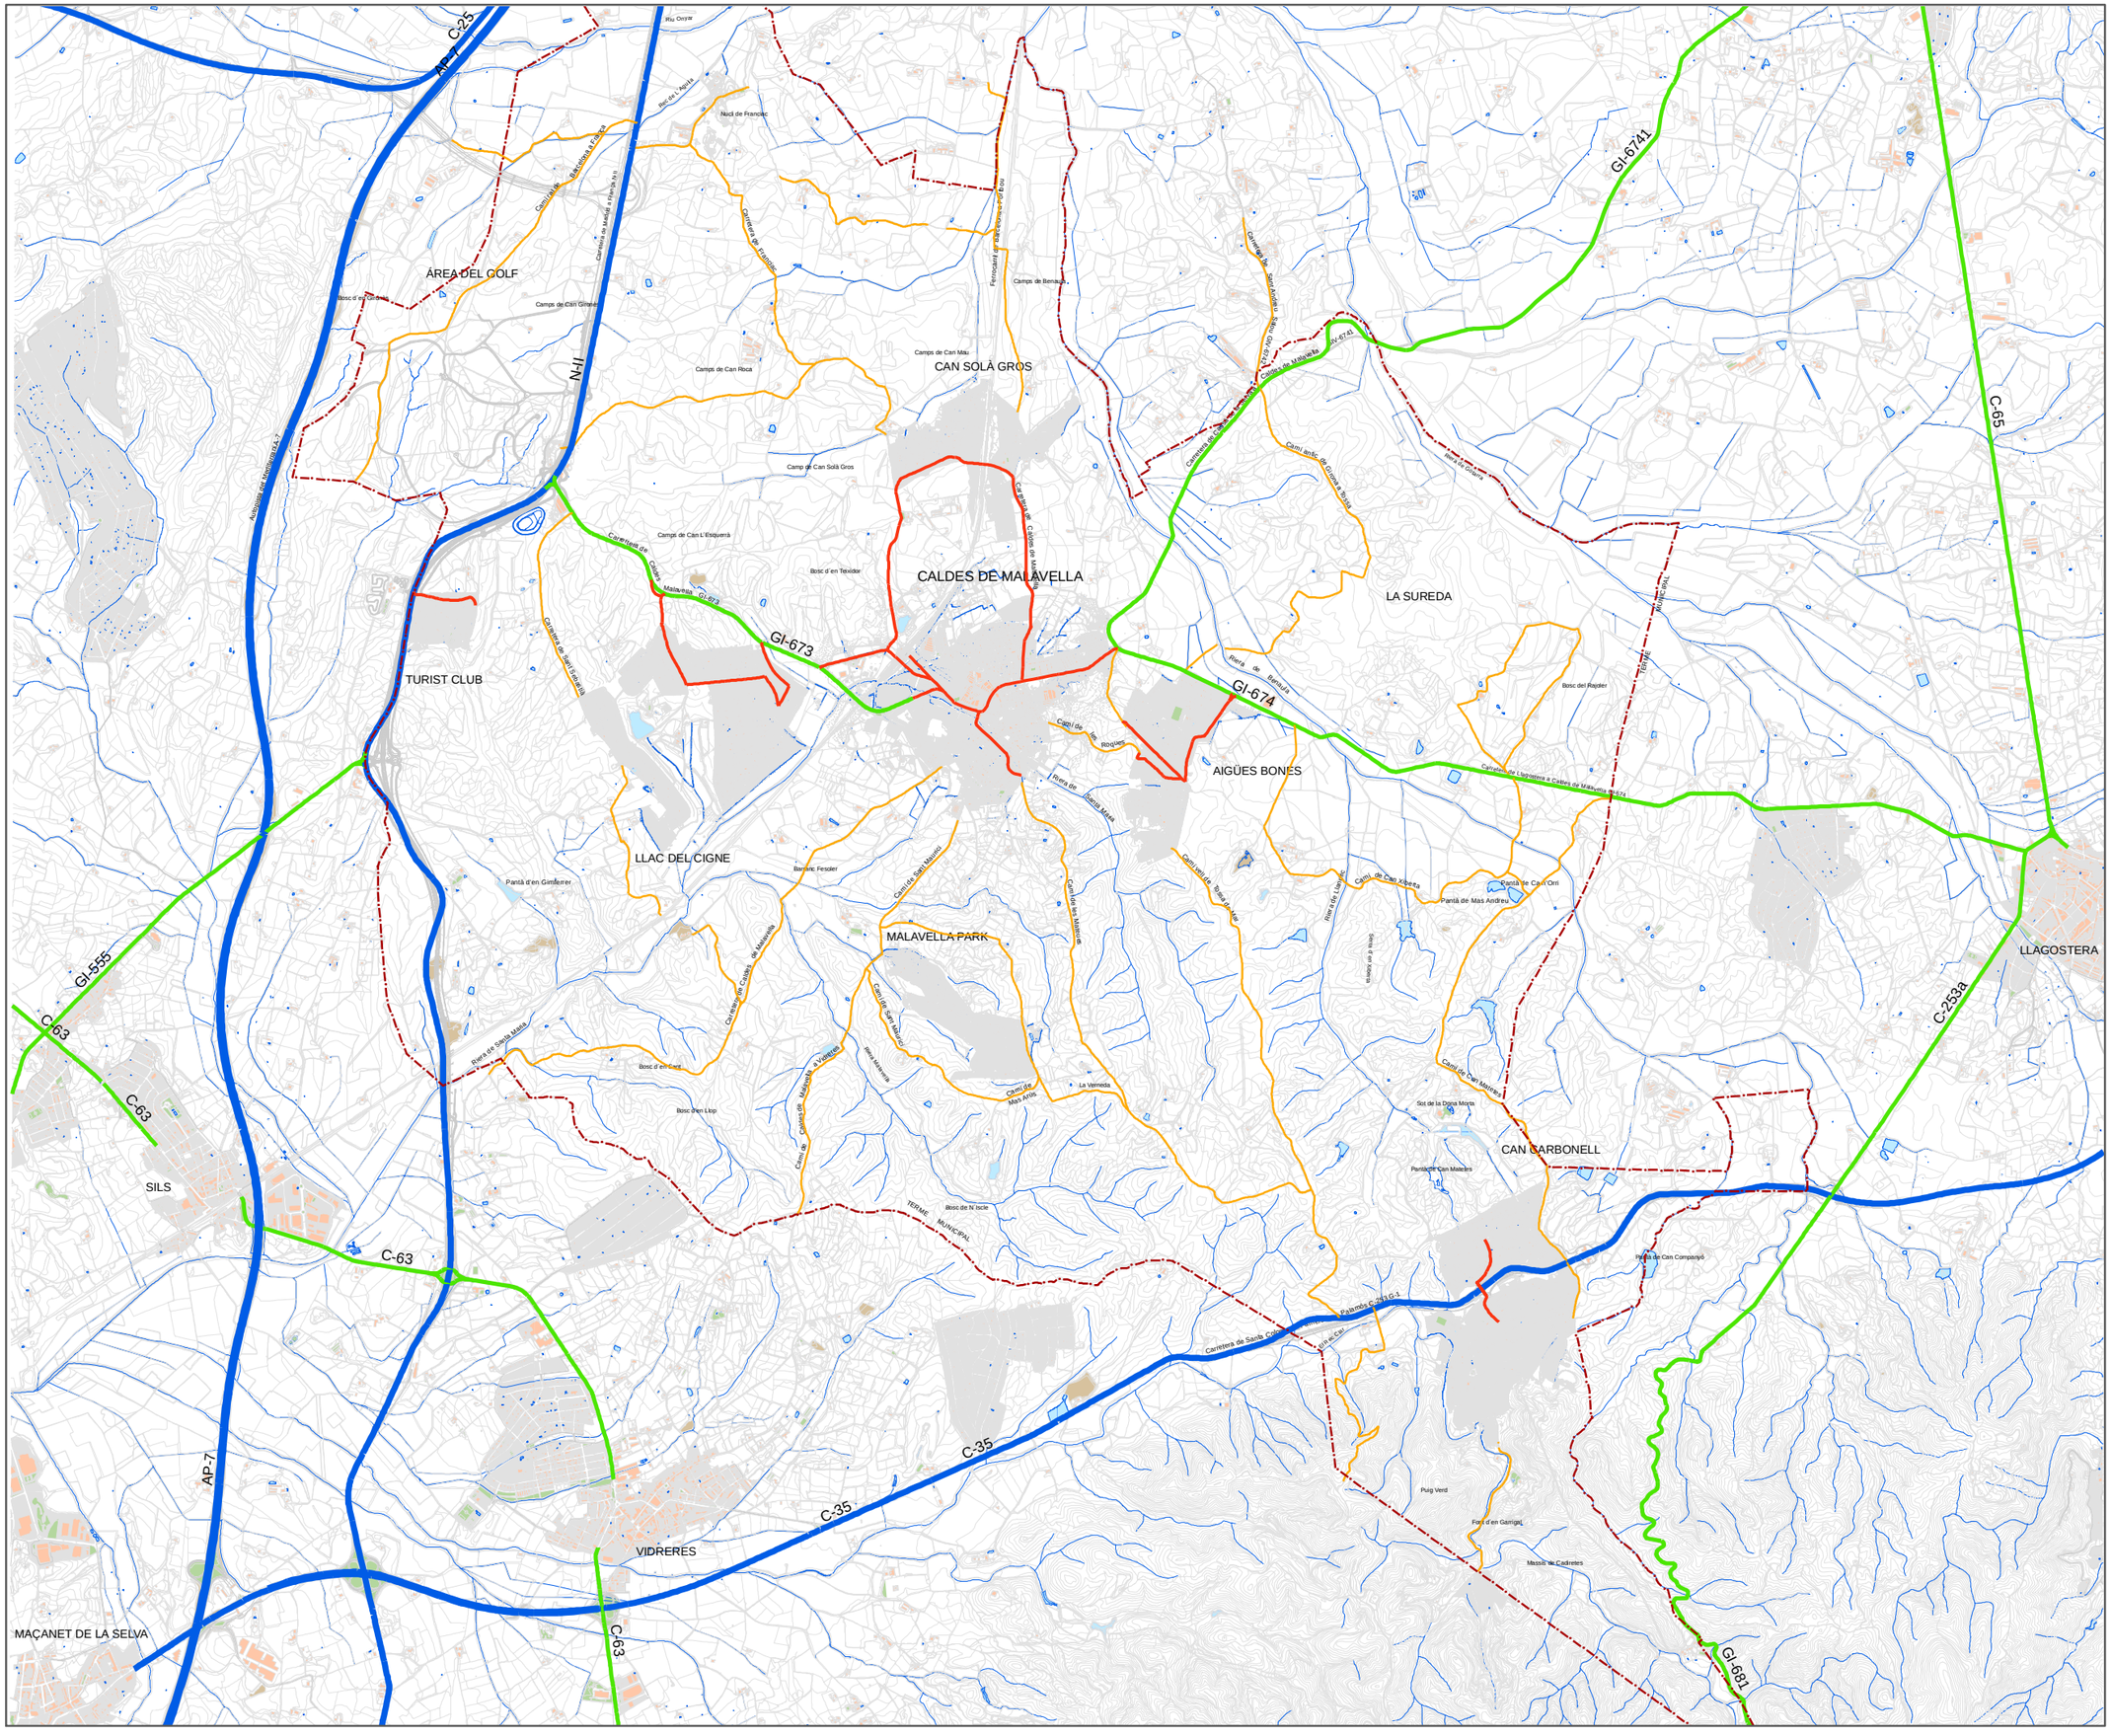

Llegenda

- Límit terme municipal
- Xarxa de connexió regional
- Xarxa comarcal
- Xarxa bàsica urbana
- Camins rurals

AJUNTAMENT DE CALDES DE MALAVELLA

PLA D'ORDENACIÓ URBANÍSTICA MUNICIPAL DE CALDES DE MALAVELLA

Plànol:

XARXA BÀSICA DE DISTRIBUCIÓ URBANA



2.4


A1: 1:20.000
A3: 1:40.000

Escala: 0 130 260 520 780 1.040 Meters

Redacció: egi

Data: Novembre 2011

N

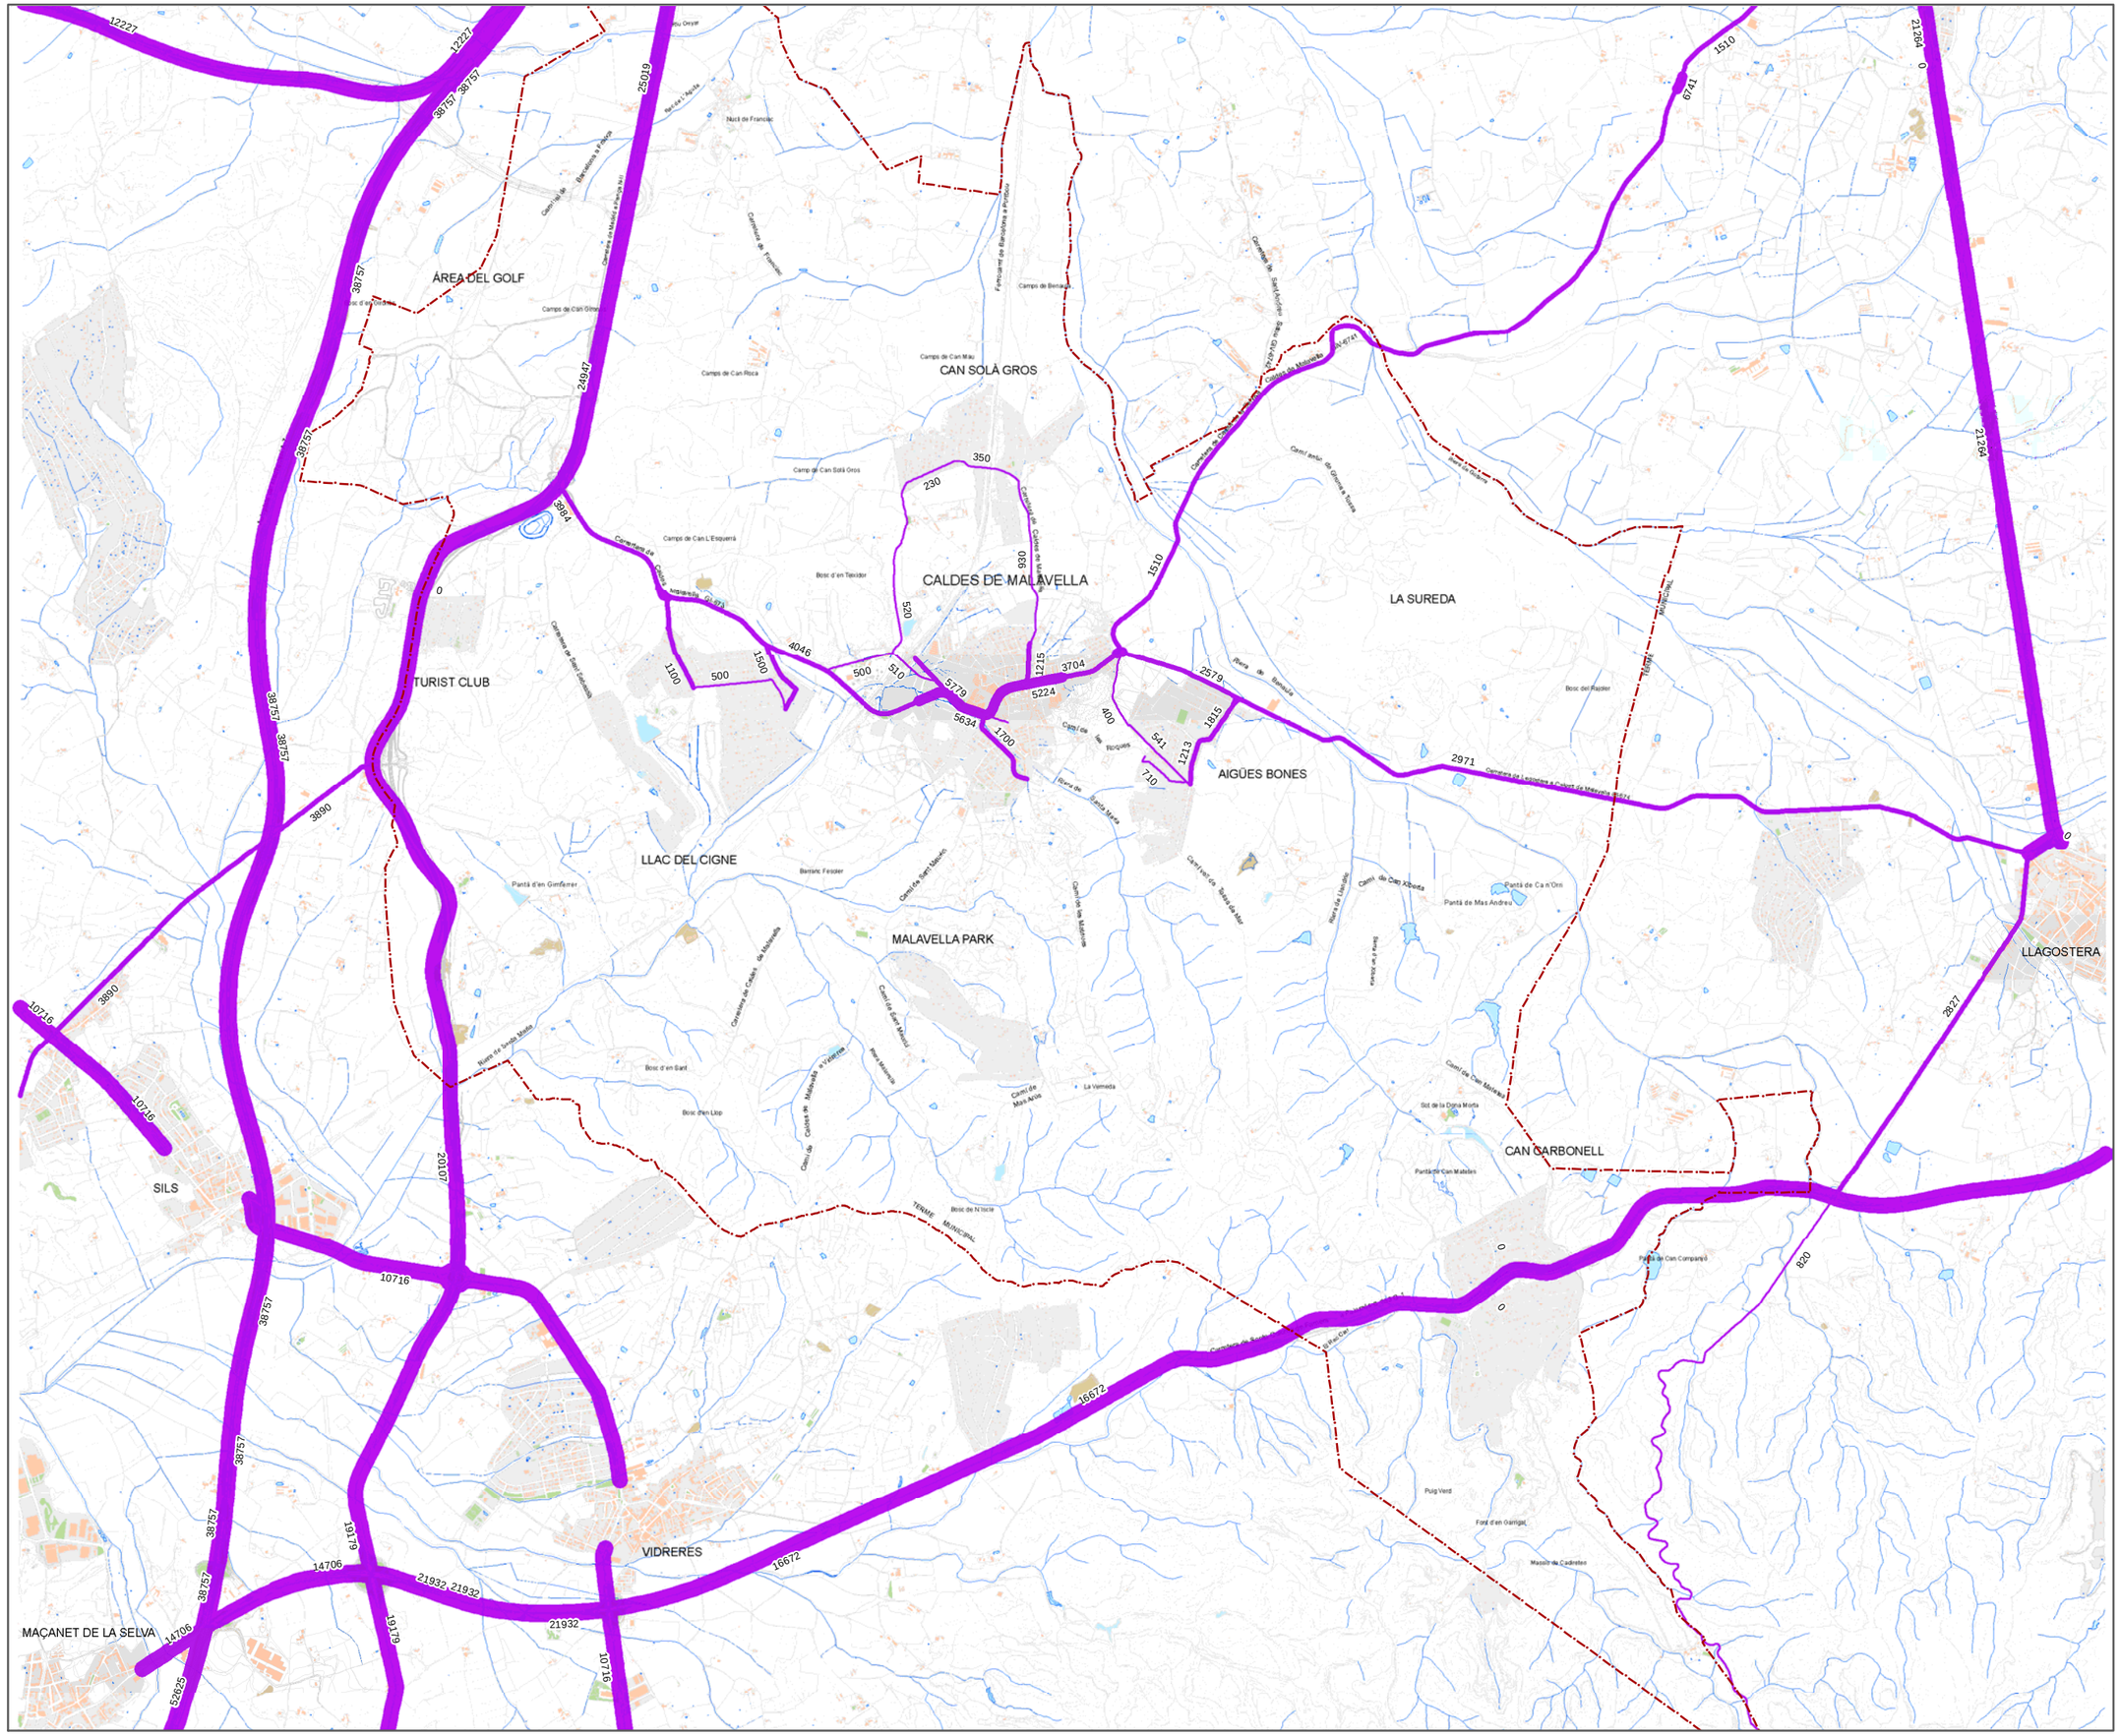

Llegenda

- Límit terme municipal
- < 1.000 veh/dia
- 1.000 a 5.000 veh/dia
- 5.000 a 10.000 veh/dia
- > 10.000 veh/dia

AJUNTAMENT DE CALDES DE MALAVELLA

PLA D'ORDENACIÓ URBANÍSTICA MUNICIPAL DE CALDES DE MALAVELLA

Plànol:

INTENSITAT D'UTILITZACIÓ DE LA XARXA VIÀRIA ACTUAL



2.5


A1: 1:20.000
A3: 1:40.000

Escala: 0 100 200 400 600 800 Metres

Redacció: egi

Data: Novembre 2011

N

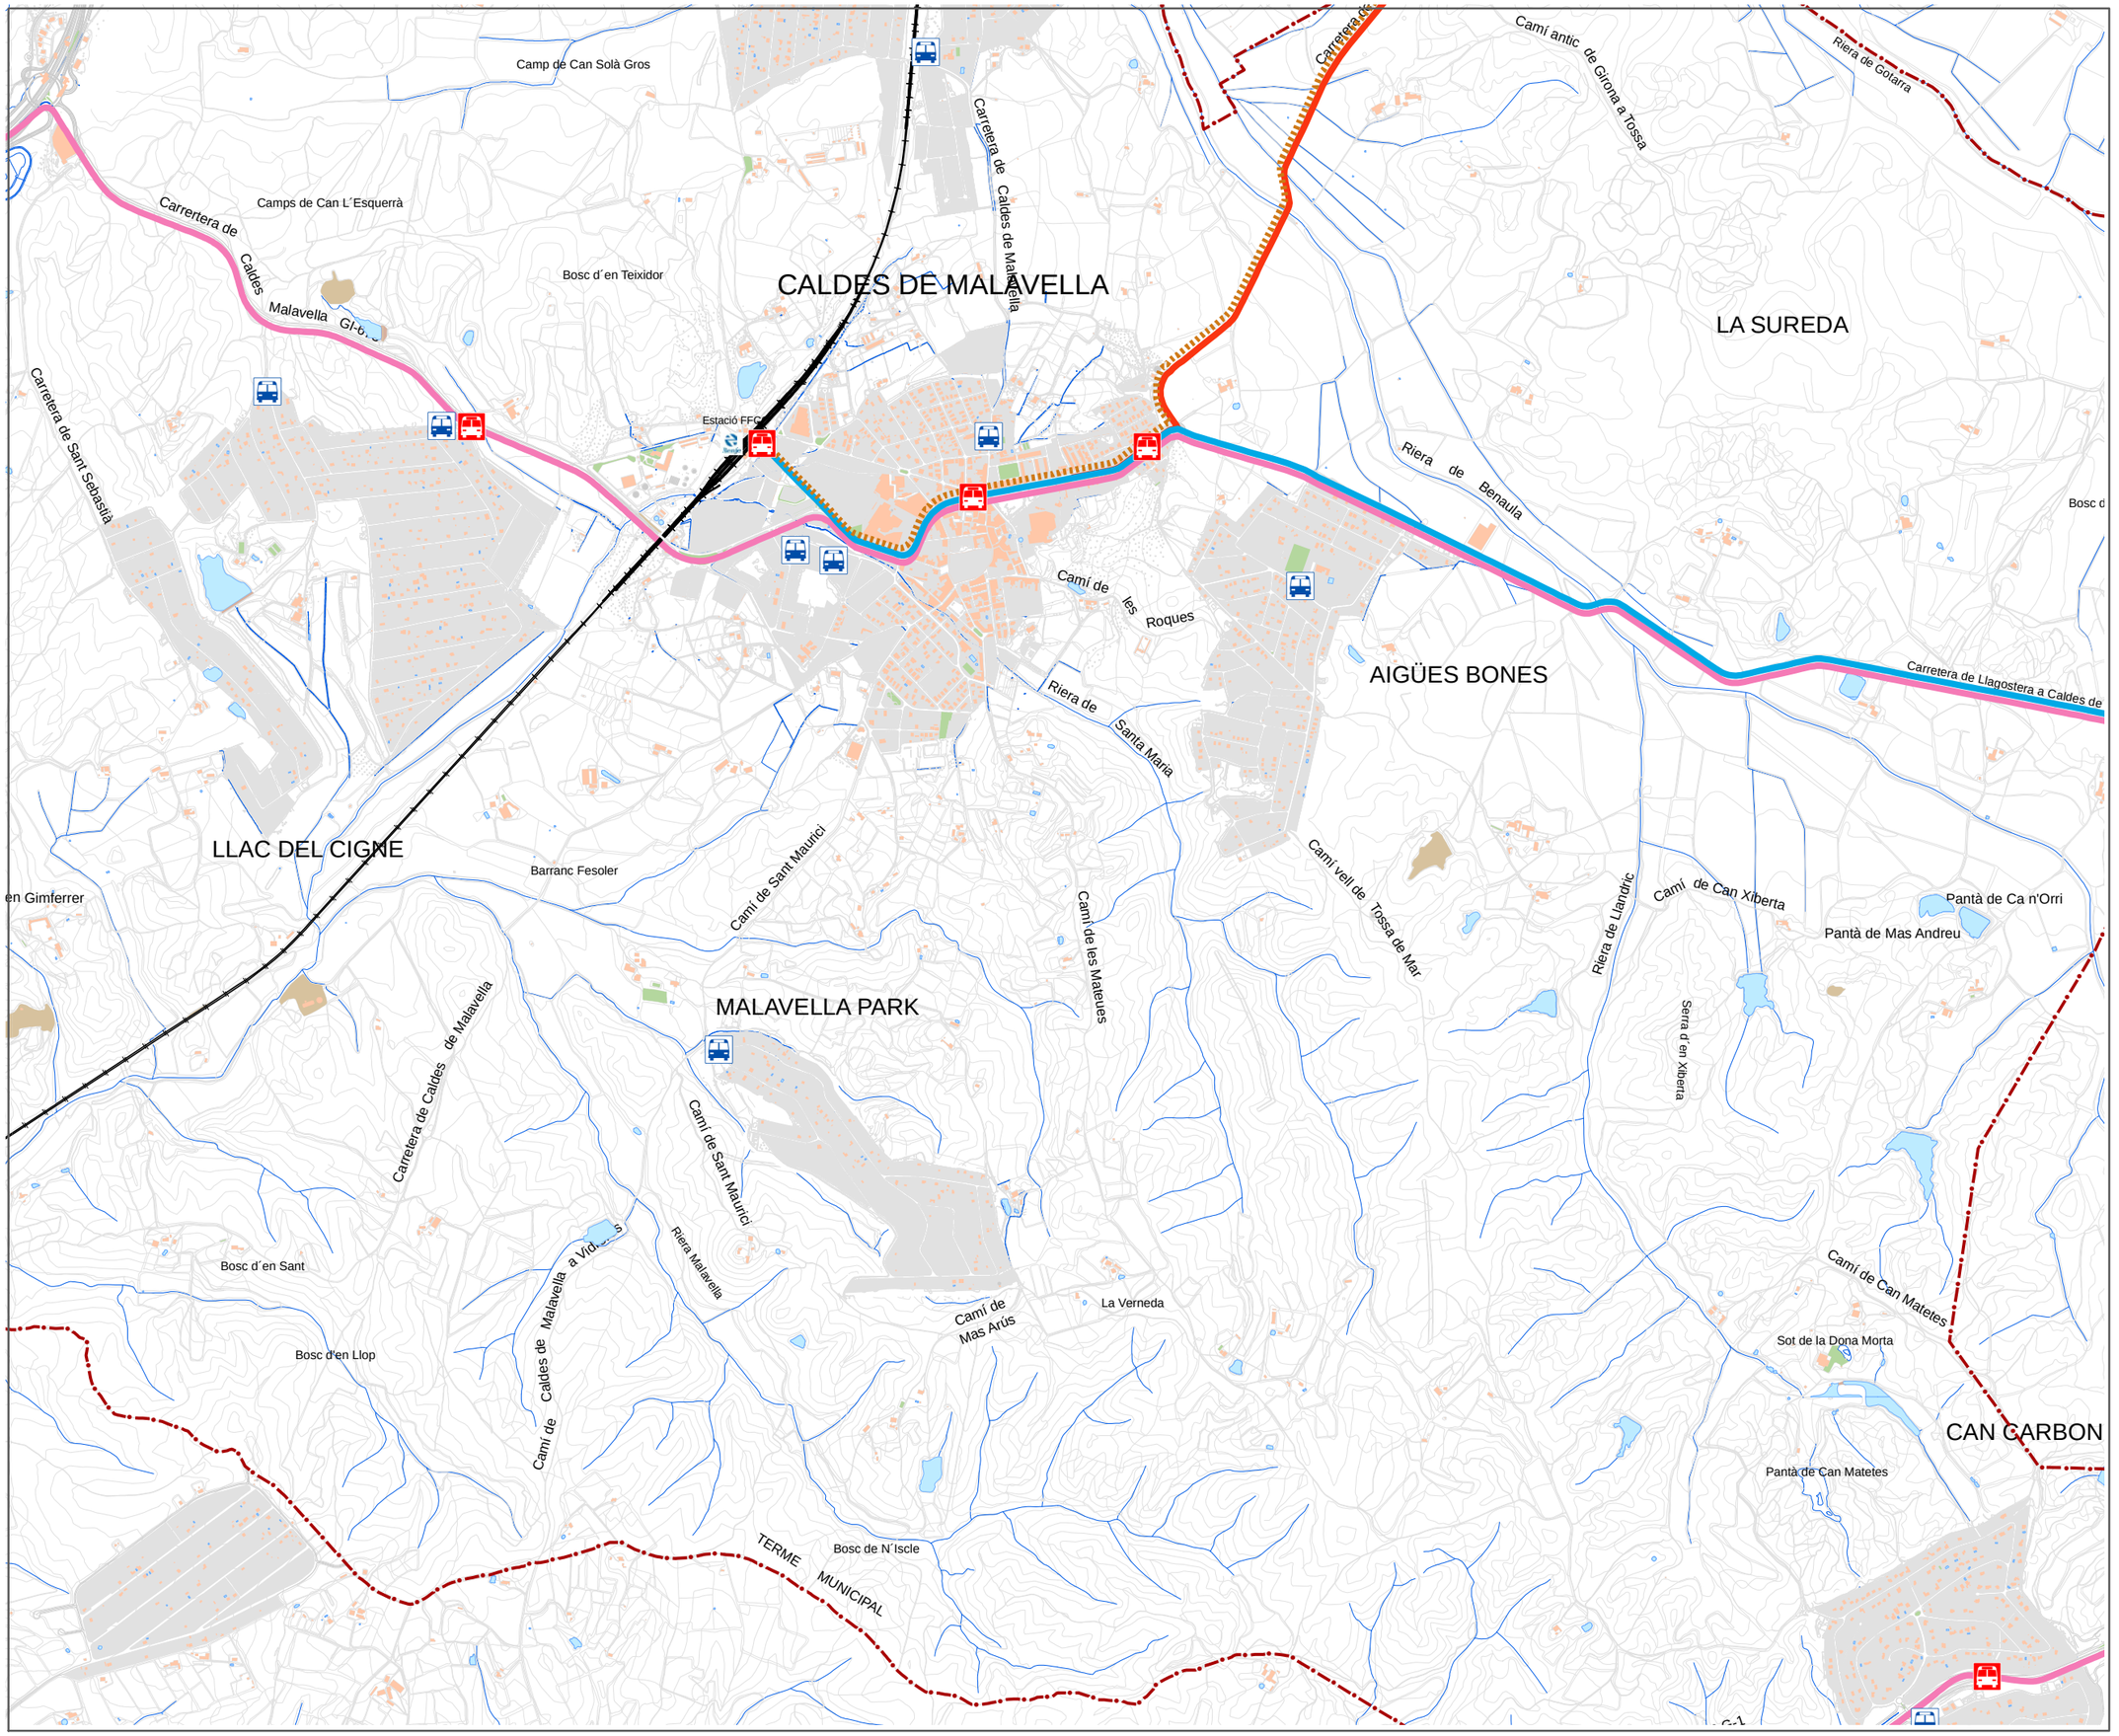

Llegenda

- Parades actuals de la xarxa de transport públic
- Límit terme municipal
- Parades d'autobusos escolars

Serveis d'autobusos regionals


- Caldes/Cassà/Camplong/Riudellots/Salt/Girona
- Caldes/St Feliu/P d'Aro/Palamós/La Bisbal/Girona
- Caldes/llagostera/Vidreres/Maçanet/Sils
- servei a la demanada Caldes/Sant Andreu Salou
- Ferrocarril

AJUNTAMENT DE CALDES DE MALAVELLA

PLA D'ORDENACIÓ URBANÍSTICA MUNICIPAL DE CALDES DE MALAVELLA

Plànol:

XARXA DE TRANSPORT COL.LECTIU ACTUAL

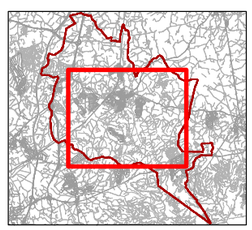

2.6

A1: 1:10.000
A3: 1:20.000

Escala: 0 50 100 200 300 400 Meters

Redacció: egi Enginyeria i Gestió d'Infraestructures SLP

Data: Novembre 2011

N

Llegenda

Carril bici existent

AJUNTAMENT DE CALDES DE MALAVELLA

PLA D'ORDENACIÓ URBANÍSTICA MUNICIPAL DE CALDES DE MALAVELLA

Plànol:

CARRILS PER A BICICLETES



2.7

A1: 1:2.000
A3: 1:4.000

Escala: 0 10 20 40 60 80 Meters

Redacció: egi

Data: Novembre 2011

Llegenda


Zona peatonal existent

AJUNTAMENT DE CALDES DE MALAVELLA

PLA D'ORDENACIÓ URBANÍSTICA MUNICIPAL DE CALDES DE MALAVELLA

Plànol:

XARXA DE VIANANTS

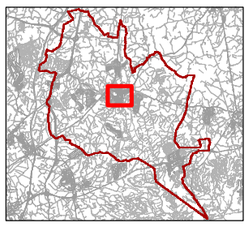

2.8

A1: 1:2.000
A3: 1:4.000

Escala: 0 10 20 40 60 80 Meters

Redacció: egi

Data: Novembre 2011

N

el Veinat d'Israel

Caldes de Malavella

Grup d'Habitatges

Nostra Senyora de la Llum

Camí de les Roques

cementiri

Riera de Santa Maria

Llegenda

- Parking públic
- Parking nocturn de vehicles pesats
- Parada de taxi
- Parking reservat a minusvàlids

AJUNTAMENT DE CALDES DE MALAVELLA

PLA D'ORDENACIÓ URBANÍSTICA MUNICIPAL DE CALDES DE MALAVELLA

Plànol:

ZONES ESPECÍFIQUES D'APARCAMENT EXISTENTS



2.9

A1: 1:2.500
A3: 1:5.000

Escala: 0 12,5 25 50 75 100 Metres

Redacció: egi

Data: Novembre 2011

N